
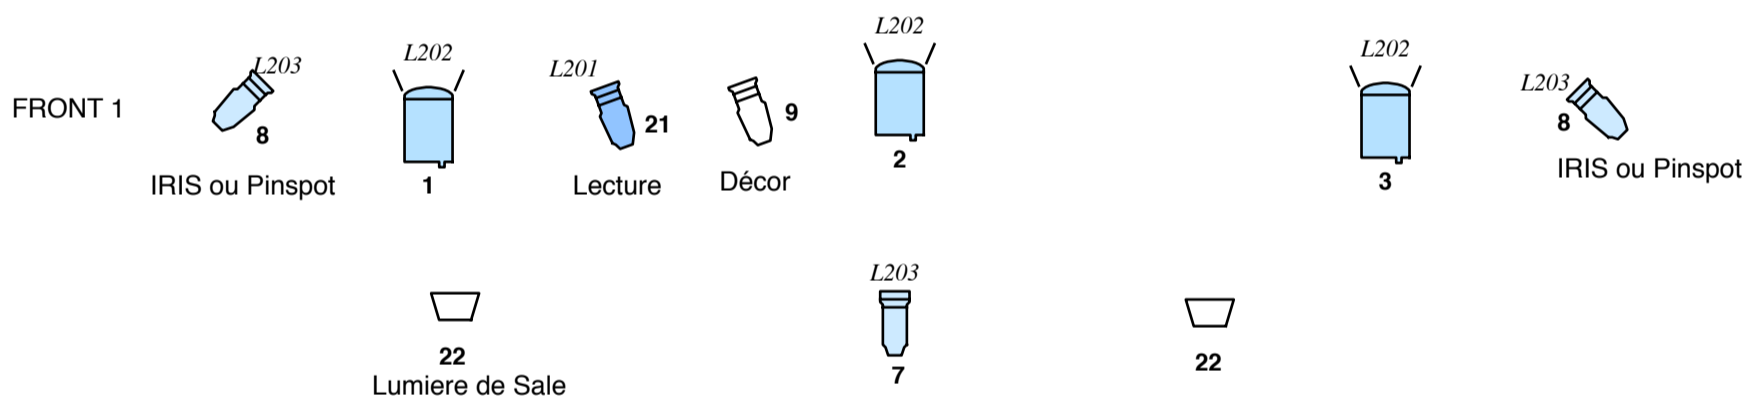


L'art de la chute


Plan feu

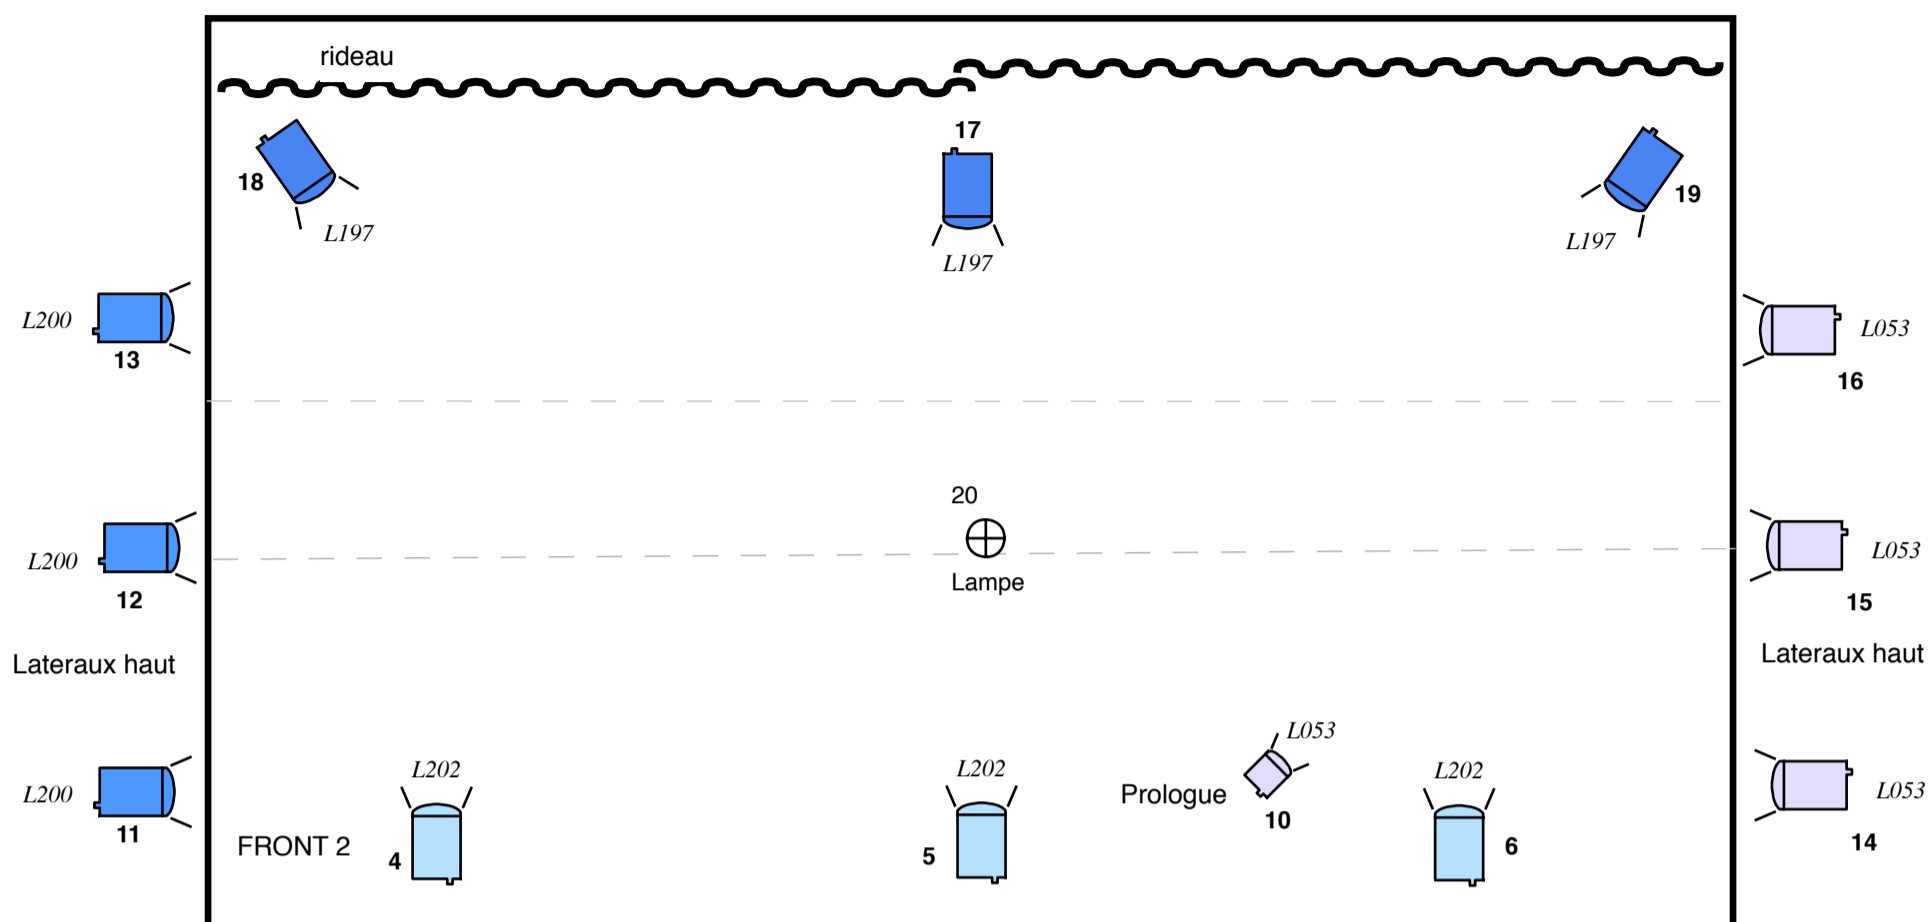

Lumière:

- env. 21 Chann. 2000W
- env. 15 PC 1000W
- env. 5 ETC Junior 25- 50° avec Iris

Console Lumière avec Cue ou Submaster

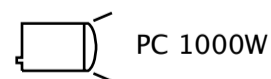

PC 1000W



ETC JUNIOR avec Iris



Lumière de sale



Décor
Amené par la Cie